5480
APP

BÂTIMENT DE GESTION AÉROPORTUAIRE, BUREAUX ET HANGARS
AÉROPOLE PAYERNE
AAURA SA
FRIBOURG

EXÉCUTION

±0.00 = 445.35

400.0 M

FAÇADES

ATELIER D'ARCHITECTES DE LA BROYE
PASTEUR&ABRES

T 026 / 660 66 66
CASE POSTALE
1530 PAYERNE 2 / DELLEY/FRANCEX
F 026 / 660 66 67
architectes@pasteur.ch

© 2018 CPT Architectes Pasteur&Abres sàrl et Atelier d'architecture Jean-Jacques Oberson sàrl, Payerne, APP_FAC_Aspect général_A_01-FACES.dwg

CONDITIONS GÉNÉRALES

LES CONDITIONS GÉNÉRALES DU CONTRAT D'ENTREPRISE SONT VALABLES
HORS CAS LES CONDITIONS SUPPLÉMENTAIRES SUIVANTES :
- L'ENTREPRENEUR EST PERSONNELLEMENT RESPONSABLE DE CONTROLER LES COTES ET DE VERIFIER QUE LES COTES SONT EXECUTOIRES. RESPECTIVEMENT DE LES VERIFIER SUR PLACE
- LES ERREURS DE COTE OU LES INCOHÉRENCES DOIVENT IMMÉDIATEMENT ÊTRE SIGNALÉES AU MAÎTRE D'OUVRAGE ET À L'ARCHITECTE
- LES NUMEROS DE COTES NE SERVENT QU'AUX BESOINS DU TRAITEMENT DES PLANS ET NE DOIVENT EN AUCUN CAS ÊTRE UTILISÉS SUR CHANTIER

SITUATION

INTERVENANTS

LOCATAIRE : **SPEEDWINGS BUSINESS SA** | 1196GLAND

LOCATAIRE : **COMMUNE DE PAYERNE** | 1530PAYERNE

GÉNIE CIVIL : **BPPA BUCHWALDER ET JEQUIER&Cie SA** | Rue du Temple 2 CP. 1530 PAYERNE T 026 662 41 11 F 026 662 41 12 payerne@bppa.ch

INGÉNIEUR CVSE : **AP THERMIQUE SA** | 1470 DU PETIT MONCOR 16 FRI VILLARS-SUR-GLÂNE T 026 424 50 30 fribourg@apthermique.ch

INGÉNIEUR CVS : **CHAMBATEK ET SPICHER SA** | 1470 DU CHOCHET 7 FRI GIVISIEZ T 026 460 80 30 F 026 460 80 39 a.pierre@chambatek-spicher.ch

INGÉNIEUR ELECTRICITÉ : **CHRISTIAN RIEDO SA** | RUE JEAN-PROUVÉ 6 FRI VERSOIX T +26 460 91 91 F 026 460 91 99 info@riedo.ch

	DESSIN	DATE
10	HANG nord Le vitrage/couvre-endroit, chassis 10/HNE nord/8 porte aspir, terrasse / DS typiq portes, fenêtres, ferblanterie	JR 04.05.2018
9	crédit-n distants	JR 07.05.2018
7	ripage panneaux	JR 28.09.2018
6	Imp plan, rectif HANG est + vers 3 portes, accès, décr. chape, cartouche, portes, rectif., baffles	JR 19.12.2018
5	HANG rectif./bardage noyau, luminaires	JR 07.12.2018
4	Typ/rectif. du 05, chapeau+rectif., lucar., rectif., rectif HANG vers 3 portes, lum. lum., noyau bois	28.02.2019
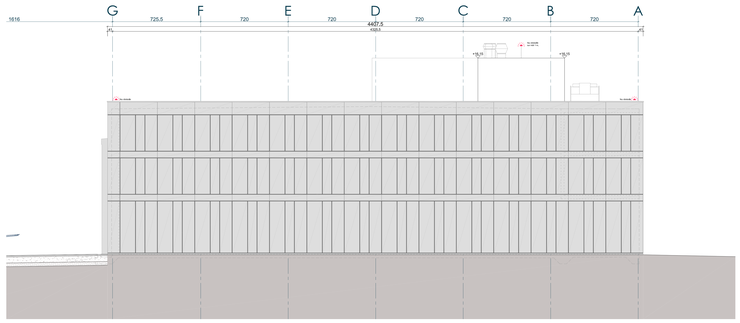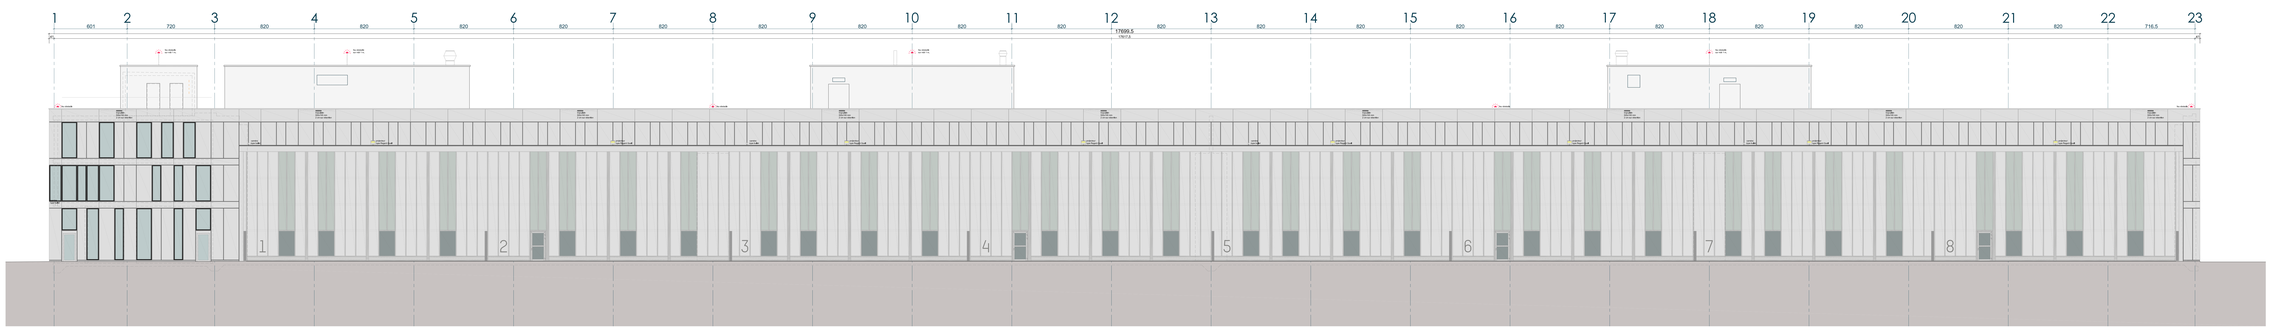
MAT.				PHASES (PLOTS)	
MAT-01	VERRE	BETON	ISOLATION	PROJET	1:100 (A1) / 1:200 (A3)
	MASSIF	BETON PREFABRIQUE	ISOLATION TYPE JACKSUN		PLAQUE "PABITO"
	GRES	BRIQUE TERRE-CUITE			PLAQUE "FABITO" H 128 CM
	LOCAL	BRIQUE SILICO-CALCAIRE			
	PORTE	BRIQUE CIMENT